

บันทึกข้อตกลงแนบท้ายสัญญาจ้างก่อสร้าง ครั้งที่ ๓
สัญญาจ้างก่อสร้างเลขที่ ๑/๒๕๖๒ ลงวันที่ ๔ ตุลาคม ๒๕๖๑

บันทึกฉบับนี้ทำขึ้น ณ องค์การบริหารส่วนจังหวัดลำพูน ตำบลป่าสัก อำเภอเมืองลำพูน จังหวัดลำพูน เมื่อวันที่ ๑๐ เดือน กันยายน พ.ศ. ๒๕๖๒ ระหว่าง องค์การบริหารส่วนจังหวัดลำพูน โดย นายกำธร เนตรผาบ ตำแหน่ง รองนายกองค์การบริหารส่วนจังหวัด ปฏิบัติราชการแทน นายกองค์การบริหารส่วนจังหวัดลำพูน ซึ่งต่อไปในบันทึกนี้เรียกว่า “ผู้ว่าจ้าง” ฝ่ายหนึ่งกับ ห้างหุ้นส่วนจำกัด เอ็ม ดี ลำพูนก่อสร้าง ซึ่งจดทะเบียนเป็นนิติบุคคล ณ สำนักงานทะเบียนหุ้นส่วนบริษัทจังหวัดลำพูน กรมพัฒนาธุรกิจการค้า กระทรวงพาณิชย์ มีสำนักงานใหญ่อยู่เลขที่ ๑๒๐/๔ หมู่ที่ ๘ ตำบลหนองนาม อำเภอเมืองลำพูน จังหวัดลำพูน โดย นายปกรณ์ ปริญาภิจ ผู้มีอำนาจลงนามผูกพันนิติบุคคล ปรากฏตามหนังสือรับรองของสำนักงานทะเบียนหุ้นส่วนบริษัทจังหวัดลำพูน ที่ ลพ.๐๐๐๗๗๓ ลงวันที่ ๑ เมษายน ๒๕๖๒ ซึ่งต่อไปในบันทึกนี้เรียกว่า “ผู้รับจ้าง” อีกฝ่ายหนึ่ง

ตาม que ผู้ว่าจ้างตกลงจ้าง และผู้รับจ้างตกลงรับ จ้างทำงานก่อสร้างสะพานคอนกรีตเสริมเหล็ก บ้านแม่ขนาด หมู่ที่ ๘ ตำบลทาगत อำเภอแม่ทา เชื่อมต่อบ้านปาง หมู่ที่ ๑๒ ตำบลทาगतเงิน อำเภอแม่ทา จังหวัดลำพูน สัญญาจ้างก่อสร้าง เลขที่ ๑/๒๕๖๒ ลงวันที่ ๔ ตุลาคม ๒๕๖๑ บันทึกข้อตกลงแนบท้ายสัญญาจ้างก่อสร้าง (ครั้งที่ ๑) วันที่ ๑๑ กุมภาพันธ์ ๒๕๖๒ และบันทึกข้อตกลงแนบท้ายสัญญาจ้างก่อสร้าง (ครั้งที่ ๒) วันที่ ๑๑ เมษายน ๒๕๖๒ จำนวนเงิน ๑,๘๙๑,๗๑๐.๕๕ บาท (หนึ่งล้านแปดแสน - เก้าหมื่นหนึ่งพันเจ็ดร้อยสิบบาทห้าสิบบาทห้าสตางค์)

คู่สัญญาได้ตกลงกันมีข้อความดังต่อไปนี้

ข้อ ๑ ให้บันทึกข้อตกลงแนบท้ายสัญญาจ้างก่อสร้างนี้ เป็นส่วนหนึ่งของสัญญาจ้างก่อสร้าง ๑/๒๕๖๒ ลงวันที่ ๔ ตุลาคม ๒๕๖๑ บันทึกข้อตกลงแนบท้ายสัญญาจ้างก่อสร้าง (ครั้งที่ ๑) วันที่ ๑๑ กุมภาพันธ์ ๒๕๖๒ และบันทึกข้อตกลงแนบท้ายสัญญาจ้างก่อสร้าง (ครั้งที่ ๒) วันที่ ๑๑ เมษายน ๒๕๖๒

ข้อ ๒ แก้ไขแบบแปลนเลขที่ อบจ.ลพ./ส/๐๐๓/๒๕๖๑ แผ่นที่ ๖/๒๓ จำนวน ๑ แผ่น ตามบันทึกข้อตกลงแนบท้ายสัญญาจ้างก่อสร้าง (ครั้งที่ ๑) วันที่ ๑๑ กุมภาพันธ์ ๒๕๖๒ จำนวน ๑ แผ่น ตามเอกสารแนบท้ายบันทึกนี้


ข้อ ๓ ปรับปริมาณงาน คิดเป็นค่างานลด ๑๑๓,๖๘๒.๗๐ บาท (หนึ่งแสนหนึ่งหมื่น - สามพันหกร้อยแปดสิบบาทเจ็ดสิบบาทห้าสตางค์) คงเหลือจำนวนเงินค่าจ้าง ๑,๗๗๘,๐๒๗.๘๕ บาท (หนึ่งล้านเจ็ดแสนเจ็ดหมื่นแปดพันยี่สิบบาทแปดสิบบาทห้าสตางค์)

(ลงชื่อ).....ผู้ว่าจ้าง
(นายกำธร เนตรผาบ)

(ลงชื่อ).....ผู้รับจ้าง
(นายปกรณ์ ปริญาภิจ)

(ลงชื่อ).....พยาน
(นางสาวเอี่ยมศิริ สุริยะ)

(ลงชื่อ).....พยาน
(นางสาวอัจฉรี เกิดศรี)

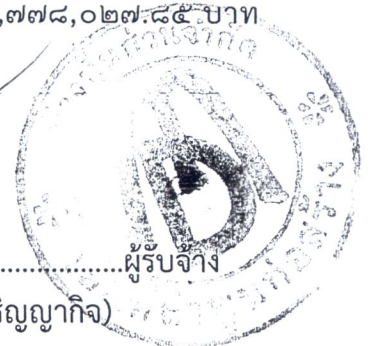

ข้อ ๔ ยกเลิกข้อความตามข้อตกลงในบันทึกข้อตกลงแนบท้ายสัญญาจ้าง ครั้งที่ ๑ ดังต่อไปนี้

ข้อ ๔ (ข) ค่าจ้างและการจ่ายเงิน

ผู้ว่าจ้างตกลงจ่ายและผู้รับจ้างตกลงรับเงินค่าจ้างจำนวนเงิน ๑,๘๙๑,๗๑๐.๕๕ บาท (หนึ่งล้านแปดแสนเก้าหมื่นหนึ่งพันเจ็ดร้อยสิบบาทห้าสิบบาทห้าสตางค์) ซึ่งได้รวมภาษีมูลค่าเพิ่ม จำนวน ๑๒๓,๗๕๖.๗๖ บาท (หนึ่งแสนสองหมื่นสามพันเจ็ดร้อยห้าสิบบาทเจ็ดสิบบาทเจ็ดสตางค์) ตลอดจนภาษีอากรอื่น ๆ และค่าใช้จ่ายทั้งปวงด้วยแล้ว โดยถือราคาเหมารวมเป็นเกณฑ์ และกำหนดการจ่ายเงินเป็นงวด ๆ ดังนี้

งวดที่ ๑ เป็นจำนวนเงิน ๗๖๐,๐๐๐.๐๐ บาท (เจ็ดแสนหกหมื่นบาทถ้วน) เมื่อผู้รับจ้างได้ปฏิบัติงานก่อสร้างสะพานคอนกรีตเสริมเหล็ก บ้านแม่ขนาด หมู่ที่ ๘ ตำบลทากาศ อำเภอแม่ทา เข้มต่อบ้านปาง หมู่ที่ ๑๒ ตำบลทาชุมเงิน อำเภอแม่ทา จังหวัดลำพูน เมื่อได้ดำเนินการส่งมอบงานงวดที่ ๑ ตามภาคผนวก ๑ ให้แล้วเสร็จภายใน ๑๑ กุมภาพันธ์ ๒๕๖๒

งวดสุดท้ายเป็นจำนวนเงิน ๑,๑๓๑,๗๑๐.๕๕ บาท (หนึ่งล้านหนึ่งแสน - สามหมื่นหนึ่งพันเจ็ดร้อยสิบบาทห้าสิบบาทห้าสตางค์) เมื่อผู้รับจ้างได้ปฏิบัติงานทั้งหมดให้แล้วเสร็จเรียบร้อย ตามสัญญา รวมทั้งทำสถานที่ก่อสร้างให้สะอาดเรียบร้อย ตามที่กำหนดไว้ในข้อ ๒๐

ข้อ ๕. เงินค่าจ้างล่วงหน้า

ผู้ว่าจ้างตกลงจ่ายเงินค่าจ้างล่วงหน้าให้แก่ผู้รับจ้างเป็นจำนวนเงิน ๒๘๓,๗๕๖.๕๘ บาท (สองแสนแปดหมื่นสามพันเจ็ดร้อยห้าสิบบาทห้าสิบบาทห้าสตางค์) ซึ่งเท่ากับร้อยละ ๑๕ (สิบห้า) ของราคาค่าจ้าง ตามสัญญาที่ระบุไว้ในข้อ ๔

ข้อ ๑๗ ค่าปรับ

หากผู้รับจ้างไม่สามารถทำงานให้แล้วเสร็จภายในเวลาที่กำหนดไว้ในสัญญาและผู้ว่าจ้างยังมีได้บอกเลิกสัญญา ผู้รับจ้างจะต้องชำระค่าปรับให้แก่ผู้ว่าจ้างเป็น จำนวนเงินวันละ ๔,๗๒๙.๒๗ บาท (สี่พันเจ็ดร้อยยี่สิบเก้าบาทยี่สิบบาทเจ็ดสตางค์)”

ข้อ ๕ ให้ใช้ข้อความตามข้อตกลงในบันทึกข้อตกลงแนบท้ายสัญญาจ้างก่อสร้างฉบับนี้ แทนข้อความตามข้อตกลงในบันทึกข้อตกลงแนบท้ายสัญญาจ้าง ครั้งที่ ๑ ที่ยกเลิกตาม ข้อ ๔

ข้อ ๔ (ข) ค่าจ้างและการจ่ายเงิน


ผู้ว่าจ้างตกลงจ่ายและผู้รับจ้างตกลงรับเงินค่าจ้างจำนวนเงิน ๑,๗๗๘,๐๒๗.๘๕ บาท (หนึ่งล้านเจ็ดแสนเจ็ดหมื่นแปดพันยี่สิบบาทแปดสิบบาทห้าสตางค์) ซึ่งได้รวมภาษีมูลค่าเพิ่ม จำนวน ๑๑๖,๓๑๙.๕๘ บาท (หนึ่งแสนหนึ่งหมื่นหกพันสามร้อยยี่สิบบาทห้าสิบบาทห้าสตางค์) ตลอดจนภาษีอากรอื่น ๆ และค่าใช้จ่ายทั้งปวงด้วยแล้ว โดยถือราคาเหมารวมเป็นเกณฑ์ และกำหนดการจ่ายเงินเป็นงวด ๆ ดังนี้

(ลงชื่อ).....ผู้ว่าจ้าง
(นายกำธร เนตรผาบ)

(ลงชื่อ).....ผู้รับจ้าง
(นายปกรณ์ ปริญาภักดิ์)

(ลงชื่อ).....พยาน
(นางสาวเอี่ยมศิริ สุริยะ)

(ลงชื่อ).....พยาน
(นางสาวอัจฉรี เกิดศรี)

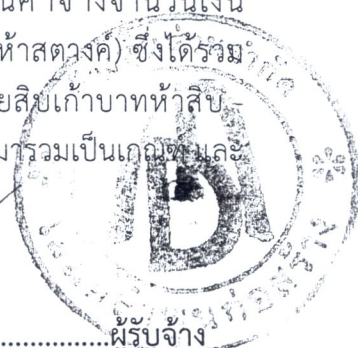

งวดที่ ๑ เป็นจำนวนเงิน ๗๖๐,๐๐๐.๐๐ บาท (เจ็ดแสนหกหมื่นบาทถ้วน) เมื่อผู้รับจ้างได้ปฏิบัติงานก่อสร้างสะพานคอนกรีตเสริมเหล็ก บ้านแม่ขนาด หมู่ที่ ๘ ตำบลทากาศ อำเภอแม่ทา เชื่อมต่อบ้านปาง หมู่ที่ ๑๒ ตำบลทาขุมเงิน อำเภอแม่ทา จังหวัดลำพูน เมื่อได้ดำเนินการส่งมอบงานงวดที่ ๑ ตามภาคผนวก ๑ ให้แล้วเสร็จภายใน ๑๑ กุมภาพันธ์ ๒๕๖๒

งวดสุดท้ายเป็นจำนวนเงิน ๑,๐๑๘,๐๒๗.๘๕ บาท (หนึ่งล้านหนึ่งหมื่นแปดพันยี่สิบเจ็ดบาทแปดสิบห้าสตางค์) เมื่อผู้รับจ้างได้ปฏิบัติงานทั้งหมดให้แล้วเสร็จเรียบร้อยตามสัญญา รวมทั้งทำสถานที่ก่อสร้างให้สะอาดเรียบร้อย ตามที่กำหนดไว้ในข้อ ๒๐

ข้อ ๕. เงินค่าจ้างล่วงหน้า

ผู้ว่าจ้างตกลงจ่ายเงินค่าจ้างล่วงหน้าให้แก่ผู้รับจ้างเป็นจำนวนเงิน ๒๖๖,๗๐๔.๑๘ บาท (สองแสนหกหมื่นหกพันเจ็ดร้อยสี่บาทสิบแปดสตางค์) ซึ่งเท่ากับร้อยละ ๑๕ (สิบห้า) ของราคาค่าจ้าง ตามสัญญาที่ระบุไว้ในข้อ ๔

ข้อ ๑๗ ค่าปรับ

หากผู้รับจ้างไม่สามารถทำงานให้แล้วเสร็จภายในเวลาที่กำหนดไว้ในสัญญาและผู้ว่าจ้างยังมีได้บอกเลิกสัญญา ผู้รับจ้างจะต้องชำระค่าปรับให้แก่ผู้ว่าจ้างเป็น จำนวนเงินวันละ ๔,๔๔๕.๐๖ บาท (สี่พันสี่ร้อยสี่สิบบาทหกสตางค์)”

ข้อ ๖ เอกสารแนบท้ายดังต่อไปนี้ให้ถือเป็นส่วนหนึ่งของบันทึกข้อตกลงแนบท้ายสัญญานี้

- | | |
|------------------------------|--------------|
| ๖.๑ แบบแปลนที่แก้ไข | จำนวน ๒ แผ่น |
| ๖.๒ รายการปรับลดค่างาน | จำนวน ๑ แผ่น |
| ๖.๓ ป้ายประชาสัมพันธ์โครงการ | จำนวน ๑ แผ่น |

ข้อ ๗ ความในสัญญาจ้างดังกล่าวขัดหรือแย้งความตามบันทึกข้อตกลงแนบท้ายสัญญาจ้างก่อสร้างนี้ให้ถือความตามบันทึกข้อตกลงแนบท้ายสัญญาจ้างก่อสร้างนี้เป็นหลัก ส่วนความและข้อตกลงอื่นให้คงเดิมไว้ตามสัญญาจ้าง


บันทึกฉบับนี้ทำขึ้นเป็นสองฉบับ มีข้อความถูกต้องตรงกัน ผู้ว่าจ้างและผู้รับจ้างได้อ่านและเข้าใจข้อความโดยละเอียดตลอดแล้ว จึงได้ลงลายมือชื่อพร้อมประทับตราไว้เป็นสำคัญต่อหน้าพยาน และคู่สัญญาต่างยึดถือไว้ฝ่ายละฉบับ

(ลงชื่อ).....ผู้ว่าจ้าง
(นายกำธร เนตรมาบ)

(ลงชื่อ).....ผู้รับจ้าง
(นายปกรณ์ ปริญากิจ)

(ลงชื่อ).....พยาน
(นางสาวเอี่ยมศิริ สุริยะ)

(ลงชื่อ).....พยาน
(นางสาวอัจฉรี เกิดศรี)

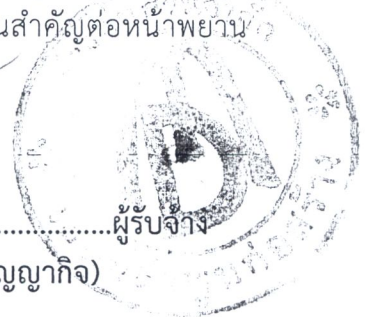

ผนวก ๒

โครงการก่อสร้างขององค์การบริหารส่วนจังหวัดลำพูน

โทร. ๐-๕๓๕๙-๗๒๖๐

ประเภทของสิ่งก่อสร้าง ก่อสร้างสะพานคอนกรีตเสริมเหล็ก บ้านแม่ขนาด หมู่ที่ ๘ ตำบลทากาศ อำเภอแม่ทา เชื่อมต่อบ้านปง หมู่ที่ ๑๒ ตำบลทาชุมเงิน อำเภอแม่ทา จังหวัดลำพูน

ปริมาณงานก่อสร้าง ผิวจราจรกว้าง ๕ เมตร ยาว ๒๔ เมตร รายละเอียดตามปริมาณงานและแบบแปลนขององค์การบริหารส่วนจังหวัดลำพูน

ชื่อ ที่อยู่ หมายเลขโทรศัพท์ ผู้รับจ้าง

ห้างหุ้นส่วนจำกัด เอ็ม ดี ลำพูนก่อสร้าง
สำนักงานเลขที่ ๑๒๐/๔ หมู่ที่ ๘ ตำบลหนองหนาม
อำเภอเมืองลำพูน จังหวัดลำพูน โทร. ๐๘-๑๘๘๑-๕๘๑๙

ระยะเวลาเริ่มต้น วันที่ ๕ เดือน ตุลาคม พ.ศ. ๒๕๖๑

ระยะเวลาดำเนินงาน วันที่ ๖ เดือน สิงหาคม พ.ศ. ๒๕๖๒

รวมระยะเวลาก่อสร้าง ๓๐๙ วัน

วงเงินงบประมาณที่ได้ตั้งไว้ ๑,๙๕๐,๐๐๐.๐๐ บาท

ราคากลาง ๑,๙๔๔,๔๐๐.๐๐ บาท

วงเงินค่าก่อสร้างตามที่ได้ลงนามในสัญญาจ้าง ๑,๗๗๘,๐๒๗.๘๕ บาท

คณะกรรมการตรวจรับพัสดุ โทร. ๐-๕๓๕๙-๗๒๖๐

- | | | |
|------------------------------|---------------------------------|---------------------|
| ๑. นายนรวัฒน์ ต่อพิทักษ์พงษ์ | ผู้อำนวยการกองช่าง | ประธานกรรมการ |
| ๒. นางจิราภรณ์ ผัดดวงธรรม | หัวหน้าฝ่ายสำรวจและออกแบบ | กรรมการ |
| ๓. นายเปรมศักดิ์ สายลักษณ์ | หัวหน้าฝ่ายก่อสร้างและซ่อมบำรุง | กรรมการและเลขานุการ |

ผู้ควบคุมงาน โทร. ๐-๕๓๕๙-๗๒๖๐

- | | | |
|------------------------------|-------------------------|---------------------|
| ๑. นายกฤษณพงษ์ เกียรติอนันต์ | วิศวกรโยธาปฏิบัติการ | หัวหน้าผู้ควบคุมงาน |
| ๒. นายธงชัย มหา | นายช่างเขียนแบบชำนาญงาน | ผู้ควบคุมงาน |

“ดำเนินการก่อสร้างด้วยเงินภาษีอากรของประชาชน”

หมายเหตุ


- ให้จัดทำป้ายขนาดกว้าง ๑.๒๐ เมตร ยาว ๒.๔๐ เมตร จำนวน ๒ ป้าย โดยใช้วัสดุที่มีความมั่นคงแข็งแรง
- ให้ติดตั้งไว้ ณ จุดเริ่มต้นและจุดสิ้นสุดงานก่อสร้างที่สามารถมองเห็นได้ชัดเจน ภายใน ๗ วัน นับตั้งแต่วันเริ่มต้นโครงการ
- ป้ายประชาสัมพันธ์โครงการนี้ถือเป็นส่วนหนึ่งของสัญญาจ้าง

(ลงชื่อ).....ผู้ว่าจ้าง
(นายกำธร เนตรผาบ)

(ลงชื่อ).....ผู้รับจ้าง
(นายปกรณ์ ปริญาภิกิจ)

(ลงชื่อ).....พยาน
(นางสาวเอี่ยมศิริ สุริยะ)

(ลงชื่อ).....พยาน
(นางสาวอัจฉรี เกิดศรี)

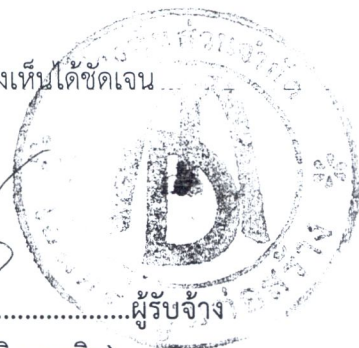

รายการประมาณราคา

โครงการก่อสร้างสะพานคอนกรีตเสริมเหล็ก

สถานที่ตั้ง บ้านแม่ขนาด หมู่ที่ ๘ ต.ท่ากาศ อ.แม่ทา เข้มต่อบ้านปาง หมู่ที่ ๑๒ ต.ทาขุมเงิน อ.แม่ทา จ.ลำพูน

ที่	รายการ	จำนวน	หน่วย	ราคาวัสดุ-ค่าแรง-ต่อหน่วย			จำนวนเงิน (บาท)	Factor F	ราคากลาง (บาท)		หมายเหตุ
				วัสดุ	ค่าแรง	รวม			ราคาต่อหน่วย	รวม	
๑	ปริมาณงานลดเนื่องจากการแก้ไขแบบแปลน										
	-งานสะพานคอนกรีตเสริมเหล็ก										
	๑. คอนกรีต ค.๓	๘.๑๖	ลบ.ม.	๑,๕๘๘.๗๙	๓๙๑.๐๐	๑,๙๗๙.๗๙	๑๖,๑๕๕.๐๙	๑.๒๗๕๐	๒,๕๒๔.๒๓	๒๐,๕๙๗.๗๒	
	๒. เหล็กเสริม RB ๙ mm. SR ๒๔	๐.๐๖	ตัน	๒๐,๙๗๖.๕๓	๔,๑๐๐.๐๐	๒๕,๐๗๖.๕๓	๑,๕๙๕.๔๓	๑.๒๗๕๐	๓๑,๙๗๒.๕๗	๒,๐๓๔.๑๗	
	๓. เหล็กเสริม DB ๒๕ mm. SD ๔๐	๑.๕๗	ตัน	๒๑,๓๘๕.๖๑	๒,๙๐๐.๐๐	๒๔,๒๘๕.๖๑	๓๘,๑๔๗.๘๕	๑.๒๗๕๐	๓๐,๙๖๕.๕๕	๔๘,๒๓๑.๕๙	
	๔. แบบหล่อคอนกรีต	๗๘.๘๘	ตร.ม.	๑๙๒.๗๙	๑๓๓.๐๐	๓๒๕.๗๙	๒๕,๖๙๘.๓๒	๑.๒๗๕๐	๔๑๕.๓๘	๓๒,๘๑๓.๗๑	ผู้ว่าจ้าง (นาย ก. น. น. น.)
	-งาน Slope Protection										
	๑. คอนกรีต ค.๓	๐.๗๐	ลบ.ม.	๑,๕๘๘.๗๙	๓๙๑.๐๐	๑,๙๗๙.๗๙	๑,๓๘๕.๘๕	๑.๒๗๕๐	๒,๕๒๔.๒๓	๑,๗๖๖.๙๖	ผู้รับจ้าง
	๒. เหล็กเสริม RB ๙ mm SR ๒๔	๐.๑๐	ตัน	๒๐,๙๗๖.๕๓	๔,๑๐๐.๐๐	๒๕,๐๗๖.๕๓	๒,๕๐๗.๖๕	๑.๒๗๕๐	๓๑,๙๗๒.๕๗	๓,๑๙๗.๒๖	
	๓. แบบหล่อคอนกรีต	๗.๐๐	ตร.ม.	๑๙๒.๗๙	๑๓๓.๐๐	๓๒๕.๗๙	๒,๒๘๐.๕๓	๑.๒๗๕๐	๔๑๕.๓๘	๒,๙๐๗.๖๖	พยาน
	๔. ท่อ PVC dia. ๒ นิ้ว ชั้น ๘.๕	๒.๐๐	ท่อน	-	-	๑๕๙.๘๑	๓๑๙.๖๒	๑.๒๗๕๐	๒๐๓.๗๕	(นางสาวเอี่ยมศิริ สิริยะ)	
	๕. หินขนาด ๑ นิ้ว	๑.๕๐	ลบ.ม.	-	-	๕๒๓.๘๑	๗๘๕.๗๒	๑.๒๗๕๐	๖๖๗.๘๕	๑,๐๐๑.๗๘	พยาน
	๖. วัสดุยารอยต่อคอนกรีต	๑.๐๐	ลิตร	-	-	๓๕.๐๐	๓๕.๐๐	๑.๒๗๕๐	๔๕.๖๒	๕๕.๖๒	(นางสาวอัญฉวี เกศศิริ)
	๗. แผ่น Geotextile	๗.๐๐	ตร.ม.	-	-	๓๖.๐๑	๒๕๒.๐๗	๑.๒๗๕๐	๔๕.๙๑	๓๒๑.๓๗	
รวม									๑๑๓,๖๘๒.๗๐	บาท	

คิดเป็นเงิน ๑๑๓,๖๘๒.๗๐ บาท

ดังนั้นต้องหักเงินคืนแก่ทางราชการ ๑๑๓,๖๘๒.๗๐ บาท

หนึ่งแสนหนึ่งหมื่นสามพันหกร้อยแปดสิบสองบาทเจ็ดสิบสองสตางค์

(ลงชื่อ).....หัวหน้าผู้ควบคุมงาน
(นายเกษมพงษ์ เกียรติอนันต์)
วิศวกรโยธาปฏิบัติงาน

(ลงชื่อ).....
(นายธงชัย มหา)
นายช่างเขียนแบบชำนาญงาน

สำนักงานอุทกศาสตร์

(นายเกษมพงษ์ เกียรติอนันต์)
วิศวกรโยธาปฏิบัติงาน



องค์การบริหารส่วนจังหวัดลำพูน
กรมส่งเสริมการปกครองท้องถิ่น กระทรวงมหาดไทย


โครงการ
ก่อสร้างสะพานคอนกรีตเสริมเหล็ก บ้านแม่ขนาด หมู่ที่ 8
ตำบลทากาศ ตำบลทากาศ อำเภอแม่ทา
เชื่อมต่อบ้านปง หมู่ที่ 12 ตำบลทาขุมเงิน อำเภอแม่ทา จังหวัดลำพูน
ผิวจราจรกว้าง 5.00 เมตร ยาว 24.00 เมตร




ลงชื่อ.....	ผู้ว่าจ้าง
(นายกำจร เนตรผาบ)	
.....	ผู้รับจ้าง
(.....)	
ลงชื่อ.....	พยาน
(นางสาวเอี่ยมศิริ สุริยะ)	
.....	พยาน
(นางสาวอจรรย์ เกศศรี)	

สำเนาถูกต้อง

(นายกฤษณพงษ์ เกียรติอนนท์)
วิศวกรโยธาปฏิบัติกร

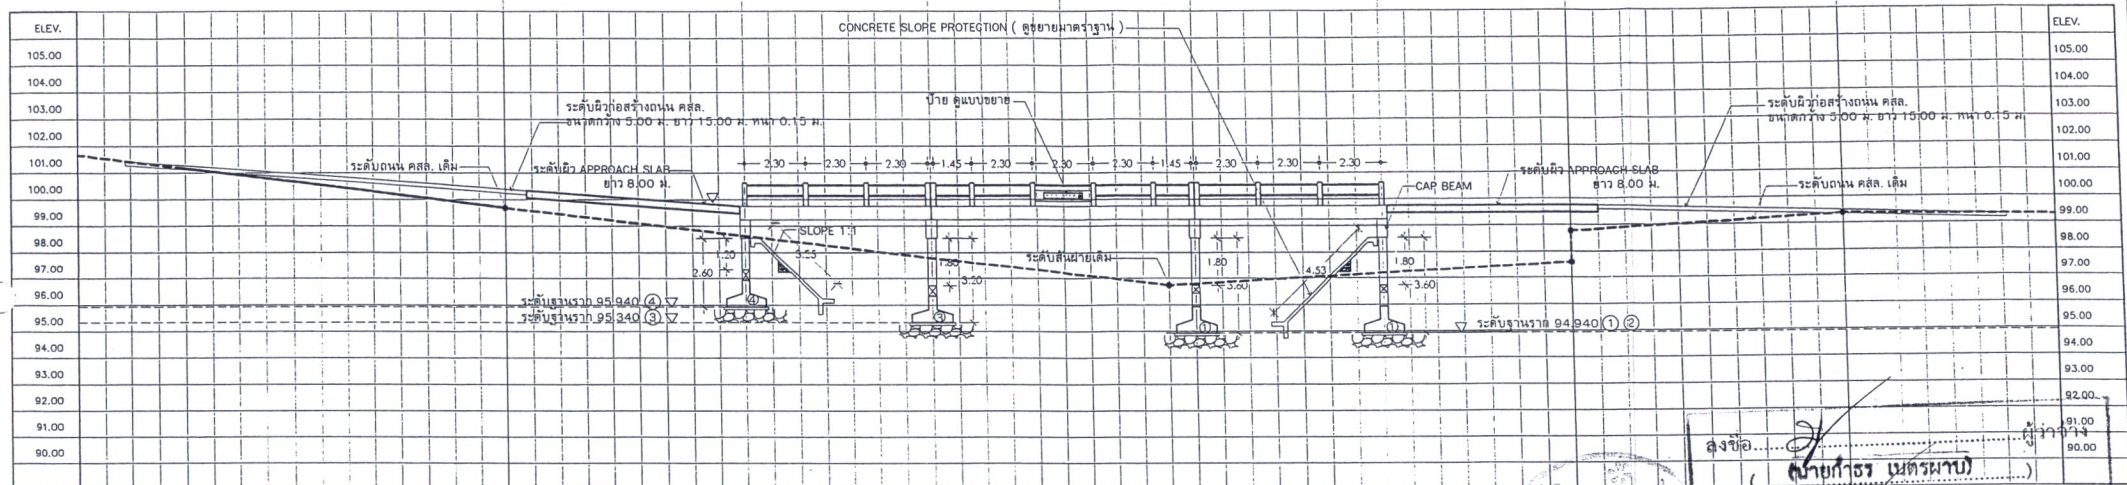

แสดงแนวรูปตัดตามยาว A
Scale 1:200

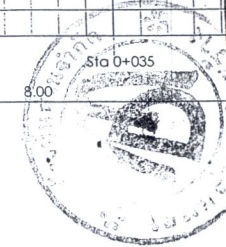

ลงชื่อ..... (นาย ก้าวร เนตรมาน) ผู้ทำเรื่อง

ลงชื่อ..... (นางสาวเอี่ยมศิริ สุริยะ) พยาน

ลงชื่อ..... (นางสาวอัญฉวี เกียรติ) พยาน

สำเนาถูกต้อง

(นายคุณพงษ์ เกียรติอนันต์)
วิศวกรโยธาปฏิบัติการ

	ฝ่ายสำรวจและออกแบบ กองช่าง องค์การบริหารส่วนจังหวัดลำพูน โครงการ : ก่อสร้างสะพานคอนกรีตเสริมเหล็ก บ้านแม่ขนาด หมู่ที่ 8 ตำบลทากาศ ตำบลทากาศ อำเภอแม่ทา เขื่อนค้อบ้านปง หมู่ที่ 12 ตำบลทากาศ อำเภอแม่ทา จังหวัดลำพูน คิวจราจรกว้าง 5.00 เมตร ยาว 24.00 เมตร	นายคุณพงษ์ เกียรติอนันต์	วิศวกร	(นายคุณพงษ์ เกียรติอนันต์) วิศวกรโยธาปฏิบัติการ	เห็นชอบ	(นายคุณพงษ์ อินดี) รองปลัดองค์การบริหารส่วนจังหวัดลำพูน	เห็นชอบ	(นางสุศลวรรณ จีร์คำ) ปลัดองค์การบริหารส่วนจังหวัดลำพูน วิทยาการเกษตรและเทคโนโลยีสารสนเทศ	เห็นชอบ	(นายสุร เนตรมาน) รองนายกองค์การบริหารส่วนจังหวัดลำพูน ปฏิบัติราชการแทน นายกองค์การบริหารส่วนจังหวัดลำพูน	แบบเลขที่ อบจ.ลำพ. พ / 003 / 2561
		นายธงชัยภรา	วิศวกร	(นายธงชัยภรา) ผู้อำนวยการกองช่าง	เห็นชอบ	(นายสุร เนตรมาน)	6 OF 23				
		นายพยุหศักดิ์ คำขาว	วิศวกร	(นายพยุหศักดิ์ คำขาว) วิศวกรโยธาปฏิบัติการ	เห็นชอบ	(นายสุร เนตรมาน)	6 OF 23				